


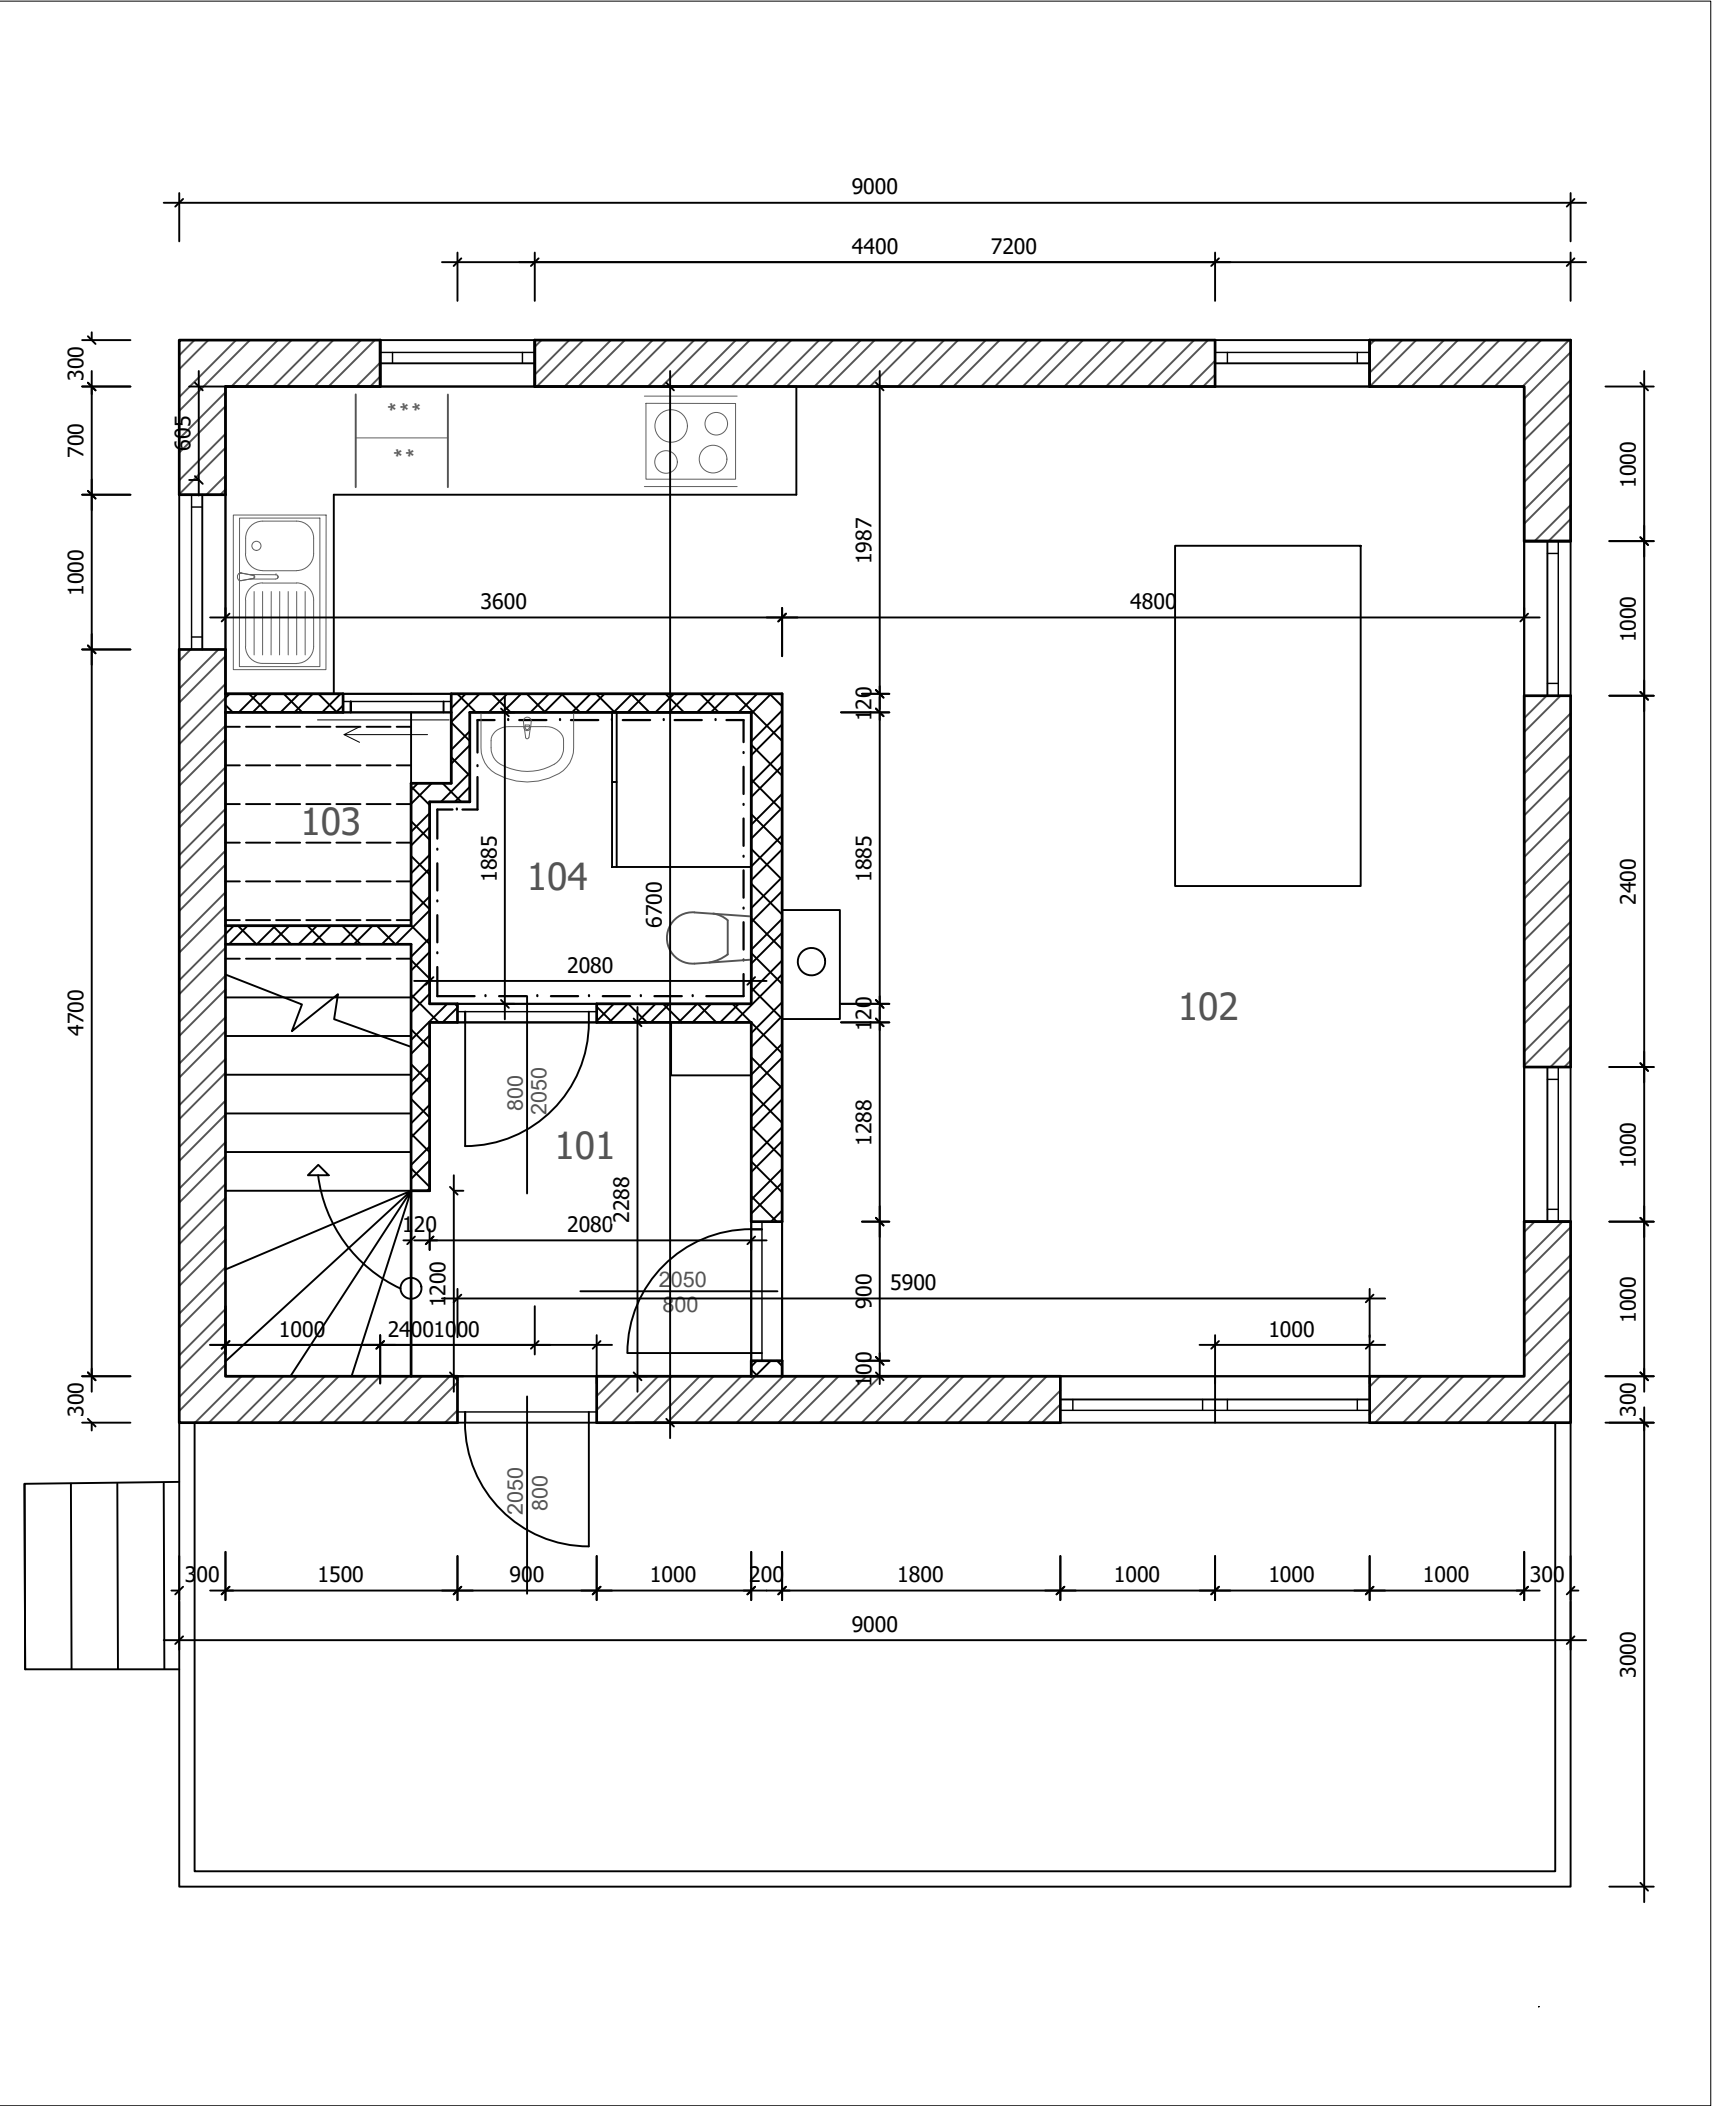

LEGENDA MATERIÁLU

- OBVODOVÉ A NOSNÉ ZDIVO - CIHELNÉ BLOKY TL. 300 MM
- STŘEDNÍ A NOSNÉ ZDIVO - CIHELNÉ BLOKY TL. 200 A 120 MM

LEGENDA MÍSTNOSTÍ:

OZN.	ÚČEL MÍSTNOSTI	PLOCHA M²	ÚPRAVA POVRCHŮ	
			PODLAHA	SOKL/OBKLAD
101	CHODBA	4,9	KER. DLAŽBA	PLAST. LIŠTA
102	OB.POKOJ+KK	37,9	KER. DLAŽBA	PLAST. LIŠTA
103	SKLAD	1,8	KER. DLAŽBA	PLAST. LIŠTA
104	KOUPELNA	3,8	KER. DLAŽBA	KER. OBKLAD

UŽITNÁ PLOCHA 48,4 m2