


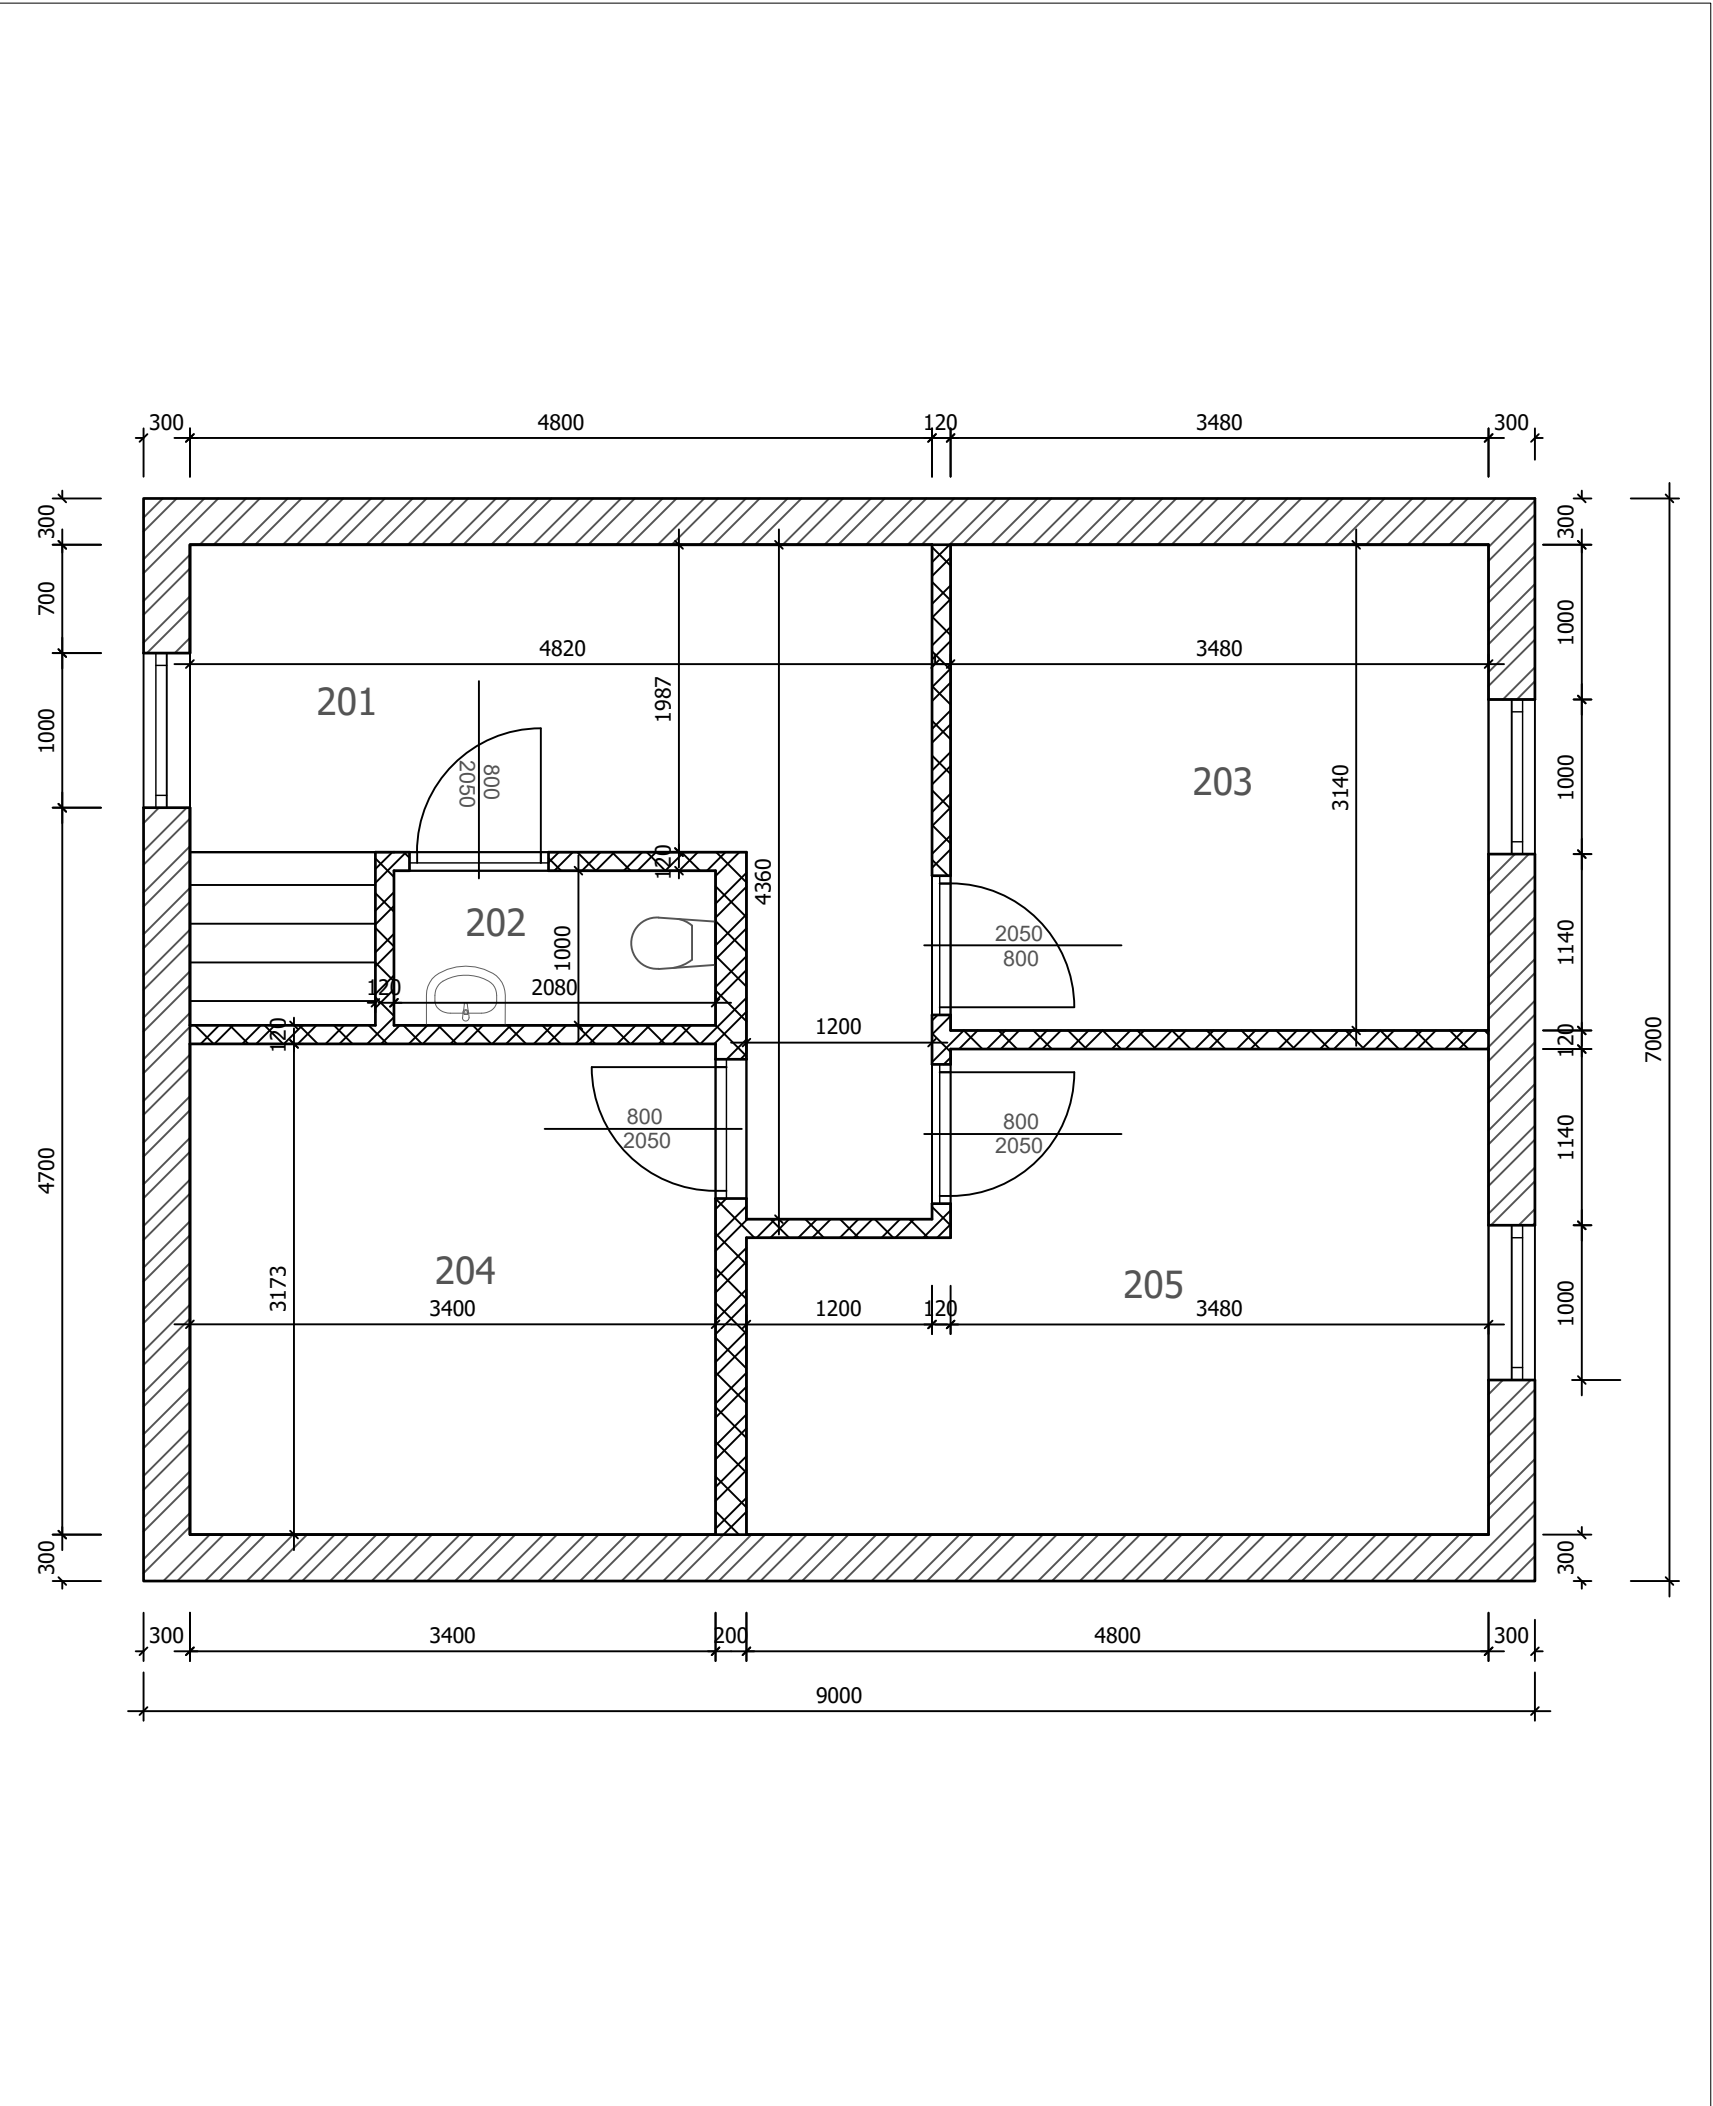

LEGENDA MATERIÁLU

-  OBVODOVÉ A NOSNÉ ZDIVO - CIHELNÉ BLOKY TL. 300 MM
-  STŘEDNÍ A NOSNÉ ZDIVO - CIHELNÉ BLOKY TL. 200 A 120 MM

LEGENDA MÍSTNOSTÍ:

OZN.	ÚČEL MÍSTNOSTI	PLOCHA M²	ÚPRAVA POVRCHŮ	
			PODLAHA	SOKL/OBKLAD
201	CHODBA	12,4	KER. DLAŽBA	PLAST. LIŠTA
202	WC	2,1	KER. DLAŽBA	PLAST. LIŠTA
203	POKOJ	10,9	KER. DLAŽBA	PLAST. LIŠTA
204	POKOJ	10,8	KER. DLAŽBA	PLAST. LIŠTA
205	POKOJ	13,5	KER. DLAŽBA	PLAST. LIŠTA

UŽITNÁ PLOCHA 49,7 m2