PŮDORYS 1.NP

1:50

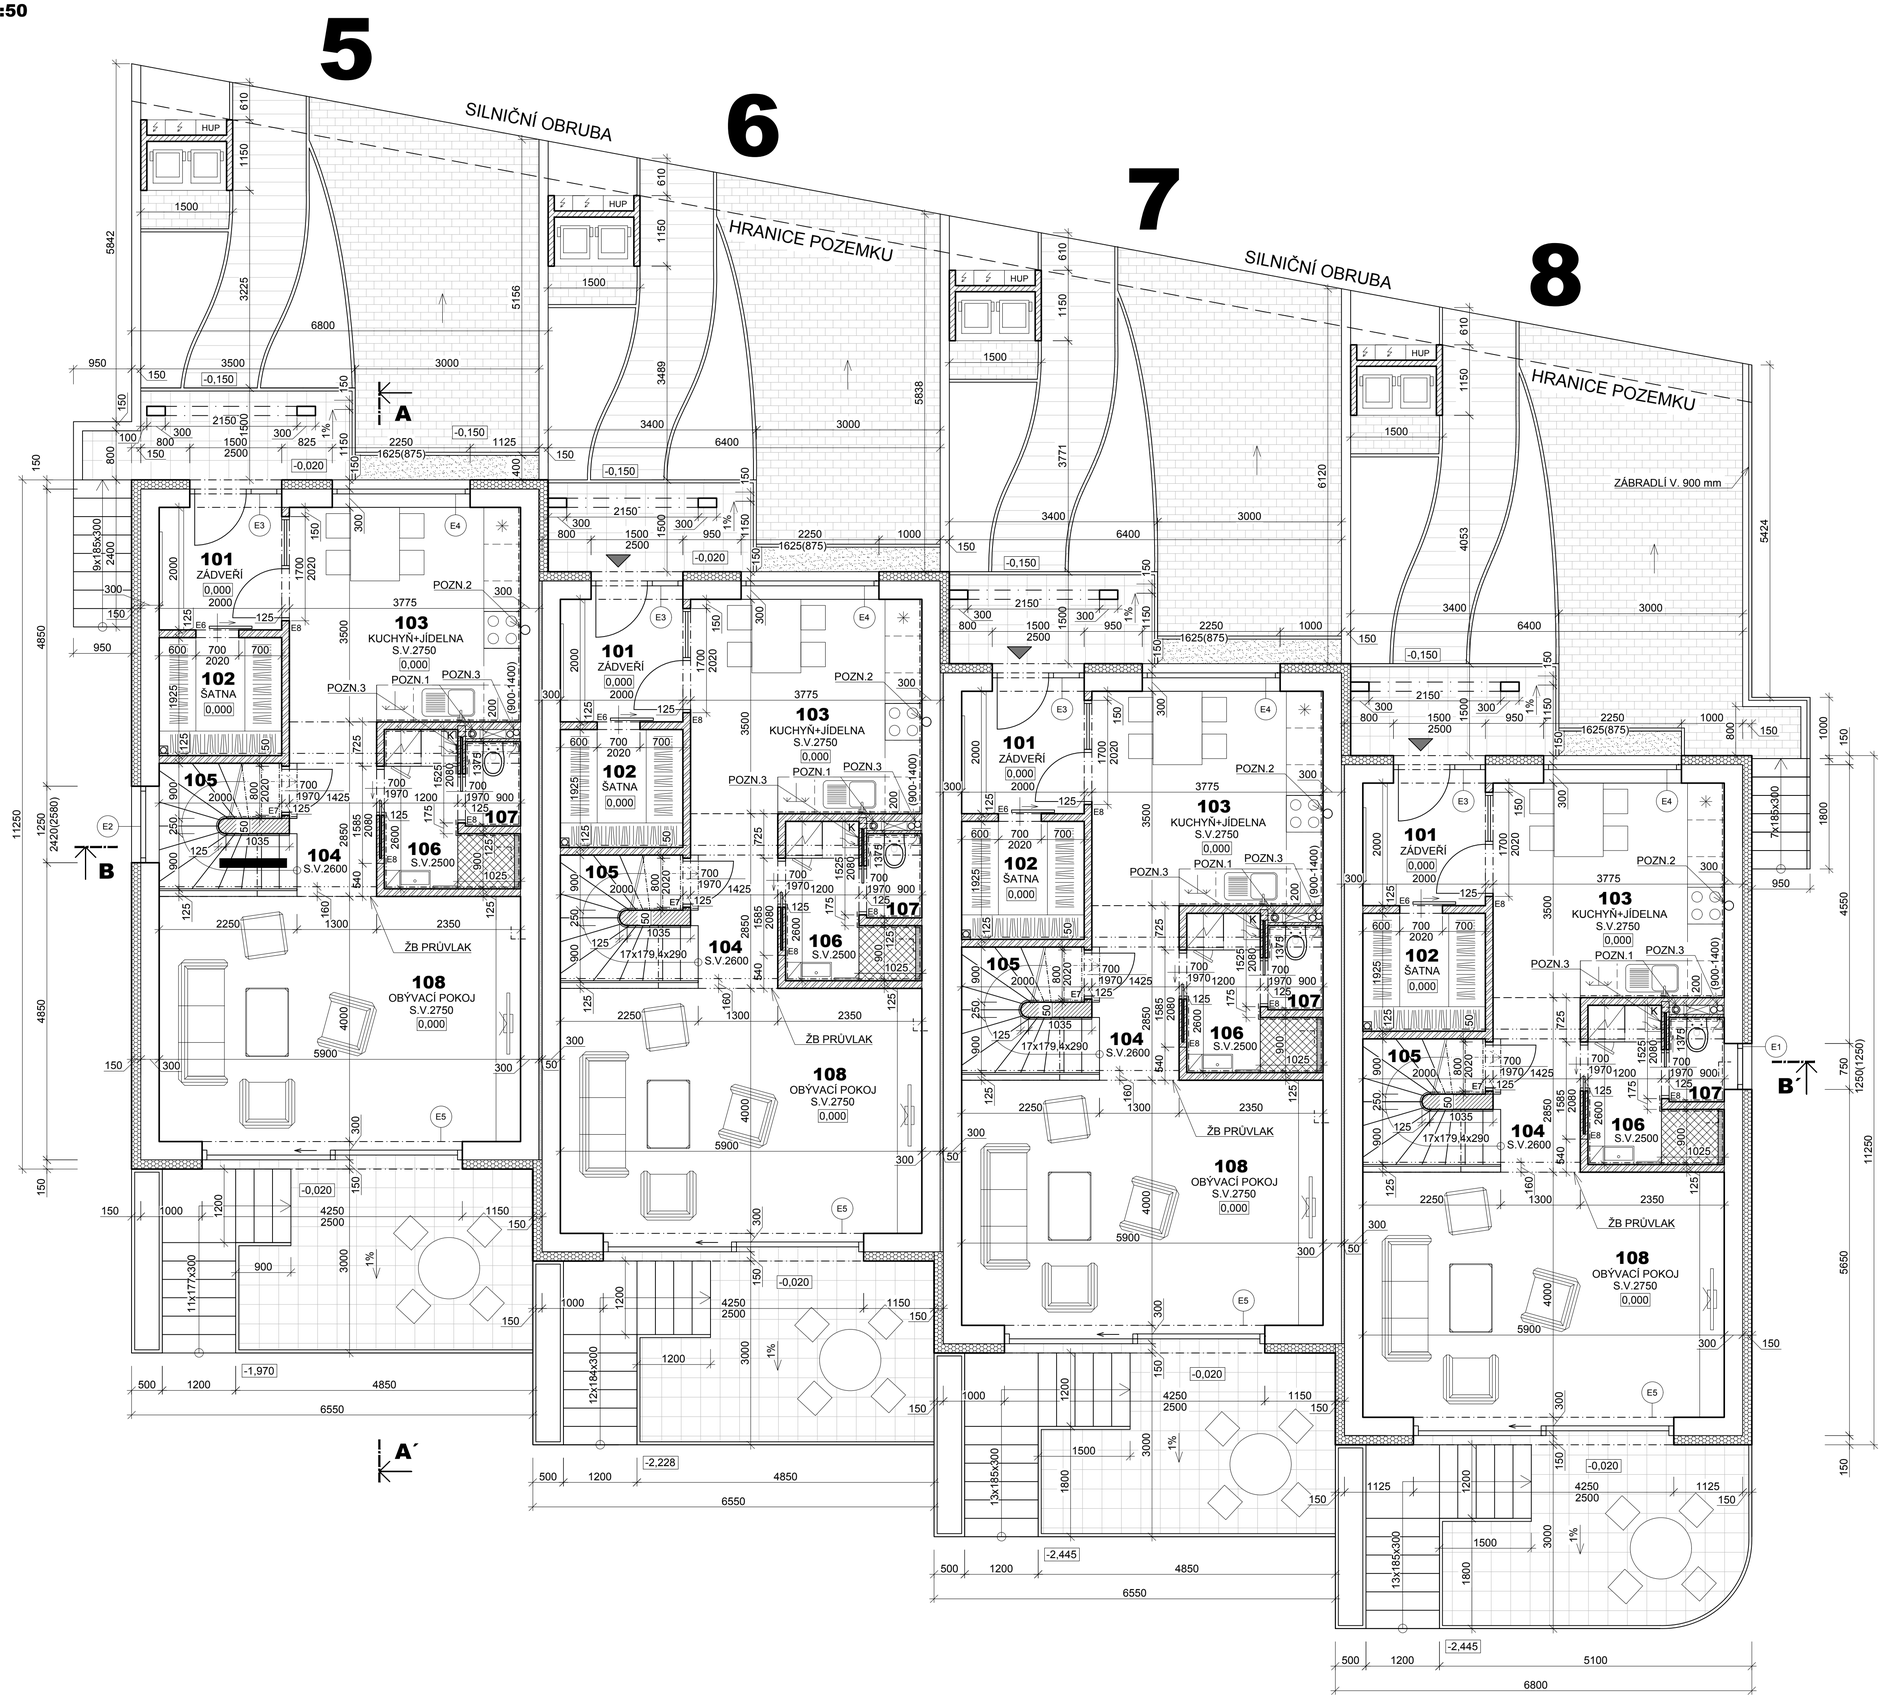

LEGENDA MÍSTNOSTÍ

OZN. MÍSTNOSTI	NÁZEV MÍSTNOSTI	PLOCHA (m²)	NÁŠLAPNÁ VRSTVA	ÚPRAVA STĚN / STROPŮ
101	ZÁDVEŘÍ	4,00	KERAMICKÁ DLAŽBA	BÍLÁ MALBA OMÍTKA +2,750
102	ŠATNA	3,85	KERAMICKÁ DLAŽBA	BÍLÁ MALBA OMÍTKA +2,750
103	KUCHYŇ + JÍDELNA	13,21	KERAMICKÁ DLAŽBA	BÍLÁ M., KER. OBKLAD OMÍTKA +2,750
104	CHODBA	3,93	LAMINÁTOVÁ PODLAHA	BÍLÁ MALBA SDK PODHLED +2,500
105	SPÍŽ	1,80	KERAMICKÁ DLAŽBA	BÍLÁ MALBA OMÍTKA
106	KOUPELNA	4,04	KERAMICKÁ DLAŽBA	KERAMICKÝ OBKLAD SDK PODHLED +2,500
107	WC	1,24	KERAMICKÁ DLAŽBA	KERAMICKÝ OBKLAD SDK PODHLED +2,500
108	OBÝVACÍ POKOJ	23,60	LAMINÁTOVÁ PODLAHA	BÍLÁ MALBA OMÍTKA +2,750

LEGENDA PŘEKLADŮ

OZN.	POPIS	PRŮŘEZ (bxhmm)	DÉLKA (mm)	POČET	POZNÁMKA
E1	NOSNÝ KERAMICKÝ PŘEKLAD	70 x 238	1000	4	
E2	NOSNÝ KERAMICKÝ PŘEKLAD	70 x 238	1500	4	
E3	NOSNÝ KERAMICKÝ PŘEKLAD	70 x 238	1750	16	
E4	NOSNÝ KERAMICKÝ PŘEKLAD	70 x 238	2750	16	
E5	ŽELEZOBETONOVÝ PŘEKLAD - VIZ STATIKA	300 x 250	4250 + ULOŽENÍ	4	EPS TL. 50 mm NAD OKNEM
E6	KERAMICKÝ PLOCHÝ PŘEKLAD	115 x 71	1000	4	
E7	KERAMICKÝ PLOCHÝ PŘEKLAD	115 x 71	1250	4	
E8	KERAMICKÝ PLOCHÝ PŘEKLAD	115 x 71	2000	12	

VÝPIS PŘEKLADŮ JE PRO 4 OBJEKTY

LEGENDA MATERIÁLŮ

OBVODOVÉ ZDIVO TL. 300 mm Z BROUŠENÝCH KERAMICKÝCH TVÁRNIC 247x300x249 mm, KONTAKTNÍ ZATEPLOVACÍ SYSTÉM TL. 150 mm Z PĚNOVÉHO POLYSTYRENU EPS (ETICS)

NOSNÉ ZDIVO MEZI OBJEKTY, TL. 300 mm Z BROUŠENÝCH KERAMICKÝCH TVÁRNIC 247x300x249 mm, + DESKY Z MINERÁLNÍ VATY TL. 50 mm

NOSNÉ ZDIVO, TL. 250 mm Z BROUŠENÝCH KERAMICKÝCH TVÁRNIC 247x240x249 mm

VNITŘNÍ NENOSNÉ ZDIVO TL. 125 mm Z KERAMICKÝCH TVÁRNIC 497x115x249 mm, VYZDĚNO NA PUR PĚNU NEBO TENKOVRSTVOU MATLU

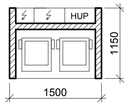

PŘÍPOJKOVÝ OBJEKT VČETNĚ PROSTORU PRO SKLADOVÁNÍ KOMUNÁLNÍHO ODPADU (2X POPELNICE); ZABUDOVANÉ PŘÍPOJKOVÉ SKŘÍNĚ NN A STL PLYNU; VÝŠKA OBJEKTU 1,5 m, VYZDĚNO Z FACEBLOKŮ

- OBJEKTY 1 - 4 JSOU NEPODSKLEPENÉ
- OBJEKTY 4 - 8 JSOU PODSKLEPENÉ

POZNÁMKY

PROVEDENÍ STAVBY BUDE RESPEKTOVAT POŽÁRNĚ BEZPEČNOSTNÍ ŘEŠENÍ

KERAMICKÉ NOSNÉ ZDIVO BUDE VYZDĚNO NA TENKOVRSTVOU MALTU

VEŠKERÉ ROZMĚRY PRVKŮ BUDOU OVĚŘENY PŘEMĚŘENÍM NA STAVBĚ

POZN.1: ODKOUŘENÍ PLYNOVÉHO KONDENZAČNÍHO KOTLE, PRŮDUCH VYVEDEN NAD STŘECHU, ODKOUŘENÍ BUDE PROVEDENO DLE PŘEDPISU VÝROBCE KOTLE,

POZN.2: ODVĚTRÁNÍ DIGESTOŘE, POTRUBÍ OD DIGESTOŘE BUDE NAPOJENO NA KANALIZACI PRO ODVOD KONDENZÁTU

PROSTOROVÉ SCHÉMA

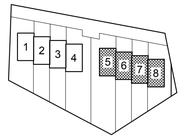

OBJEKTY 5-8 SE OD OBJEKTŮ 1-4 LIŠÍ POUZE O USPOŘÁDÁNÍ ZAHRADNÍ TERASY

SO 01 - RODINNÉ DOMY

VÝSTAVBA RODINNÝCH DOMŮ KOŘENEC PARC. ČÍSLO 120/7, 121/1; K.Ú. KOŘENEC DOKUMENTACE PRO ZMĚNU STAVBY PŘED DOKONČENÍM			**ARCHITEKTI TIHELKA - STARYCHA s.r.o.** BRNO, GARGULÁKOVA 32, 614 00	
VEDOUCÍ PROJEKTANT	ING. ARCH. Z. TIHELKA		DATUM	08/2017
ZODPOVĚD. PROJEKTANT	ING. ARCH. M. STARYCHA		ZAK. ČÍSLO	11/16
VYPRACOVAL	ING. MICHAL PRUDEK		STUPEŇ:	DPZSPD
INVESTOR: APARTMENT HOUSE s.r.o., PŘÍČNÍ 844/19a, 602 00 BRNO				
B. OBJEKTY 5-8 (PODSKLEPENÉ) **PŮDORYS 1.NP**			MĚŘÍTKO 1 : 50	Č. VÝKRESU **B203**