


POHLEDY
M 1:100


ULIČNÍ POHLED - SEVERNÍ




BOČNÍ POHLED - ZÁPADNÍ

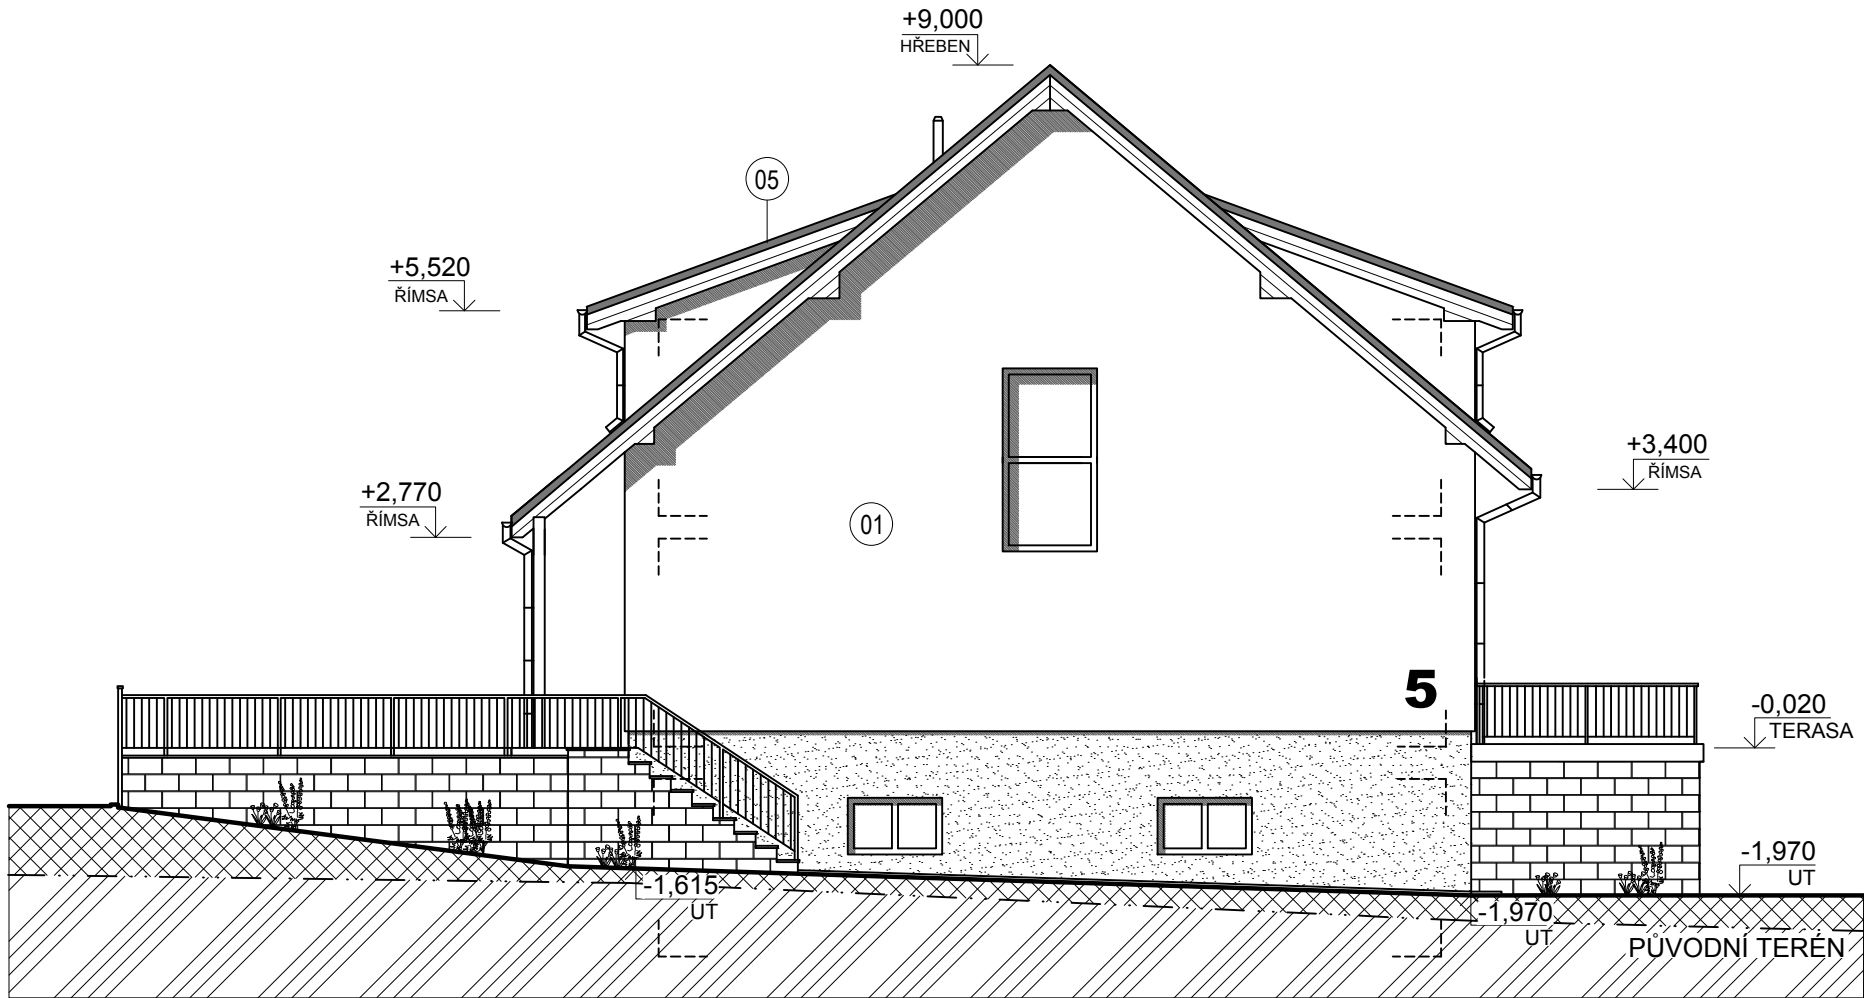

POHLED ZE ZAHRADY - JIŽNÍ

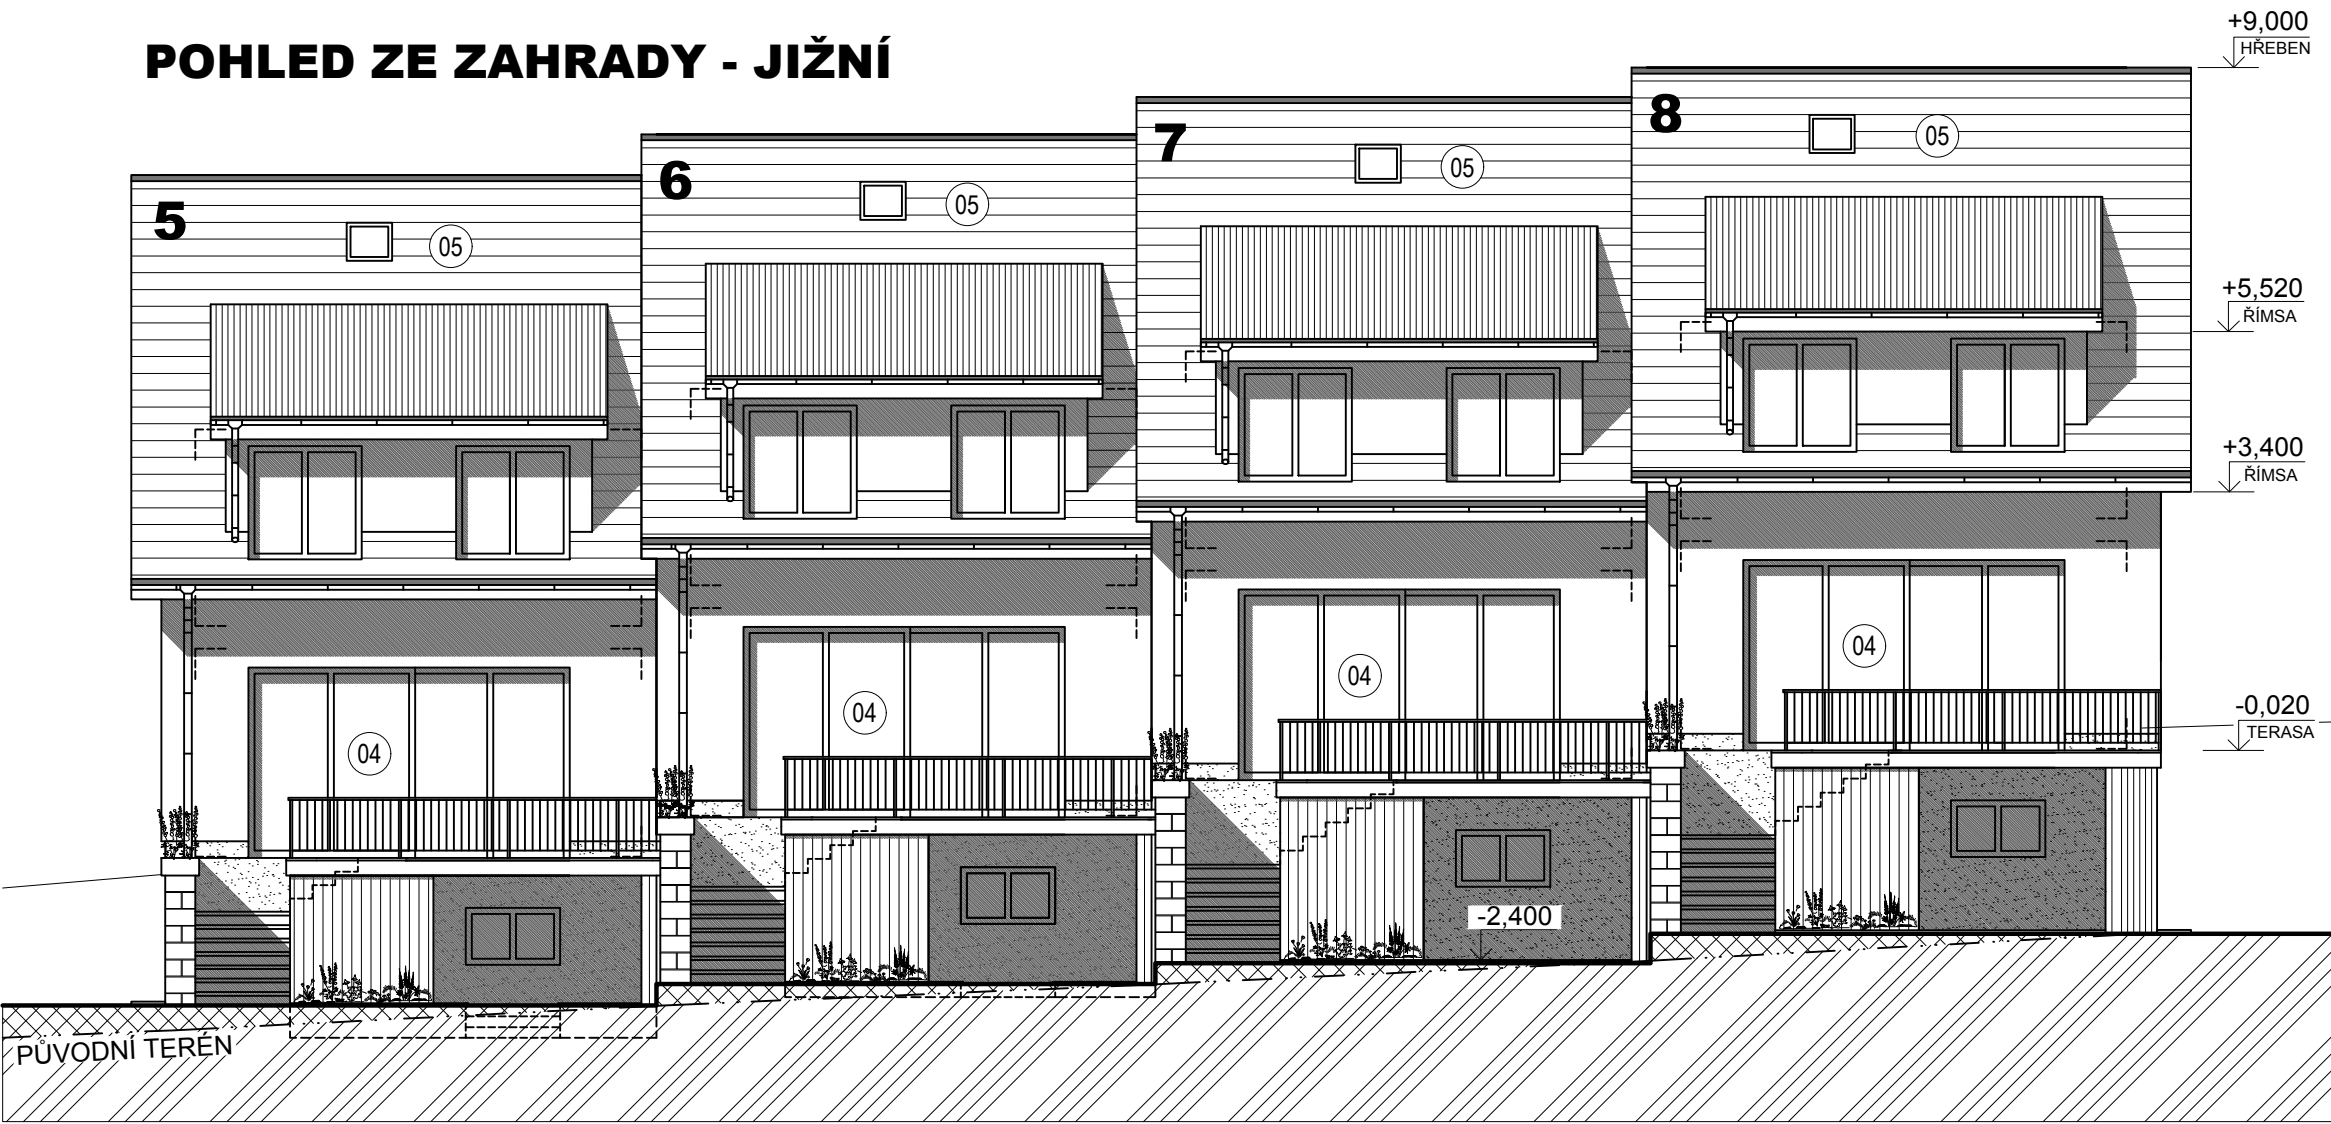

BOČNÍ POHLED - VÝCHODNÍ

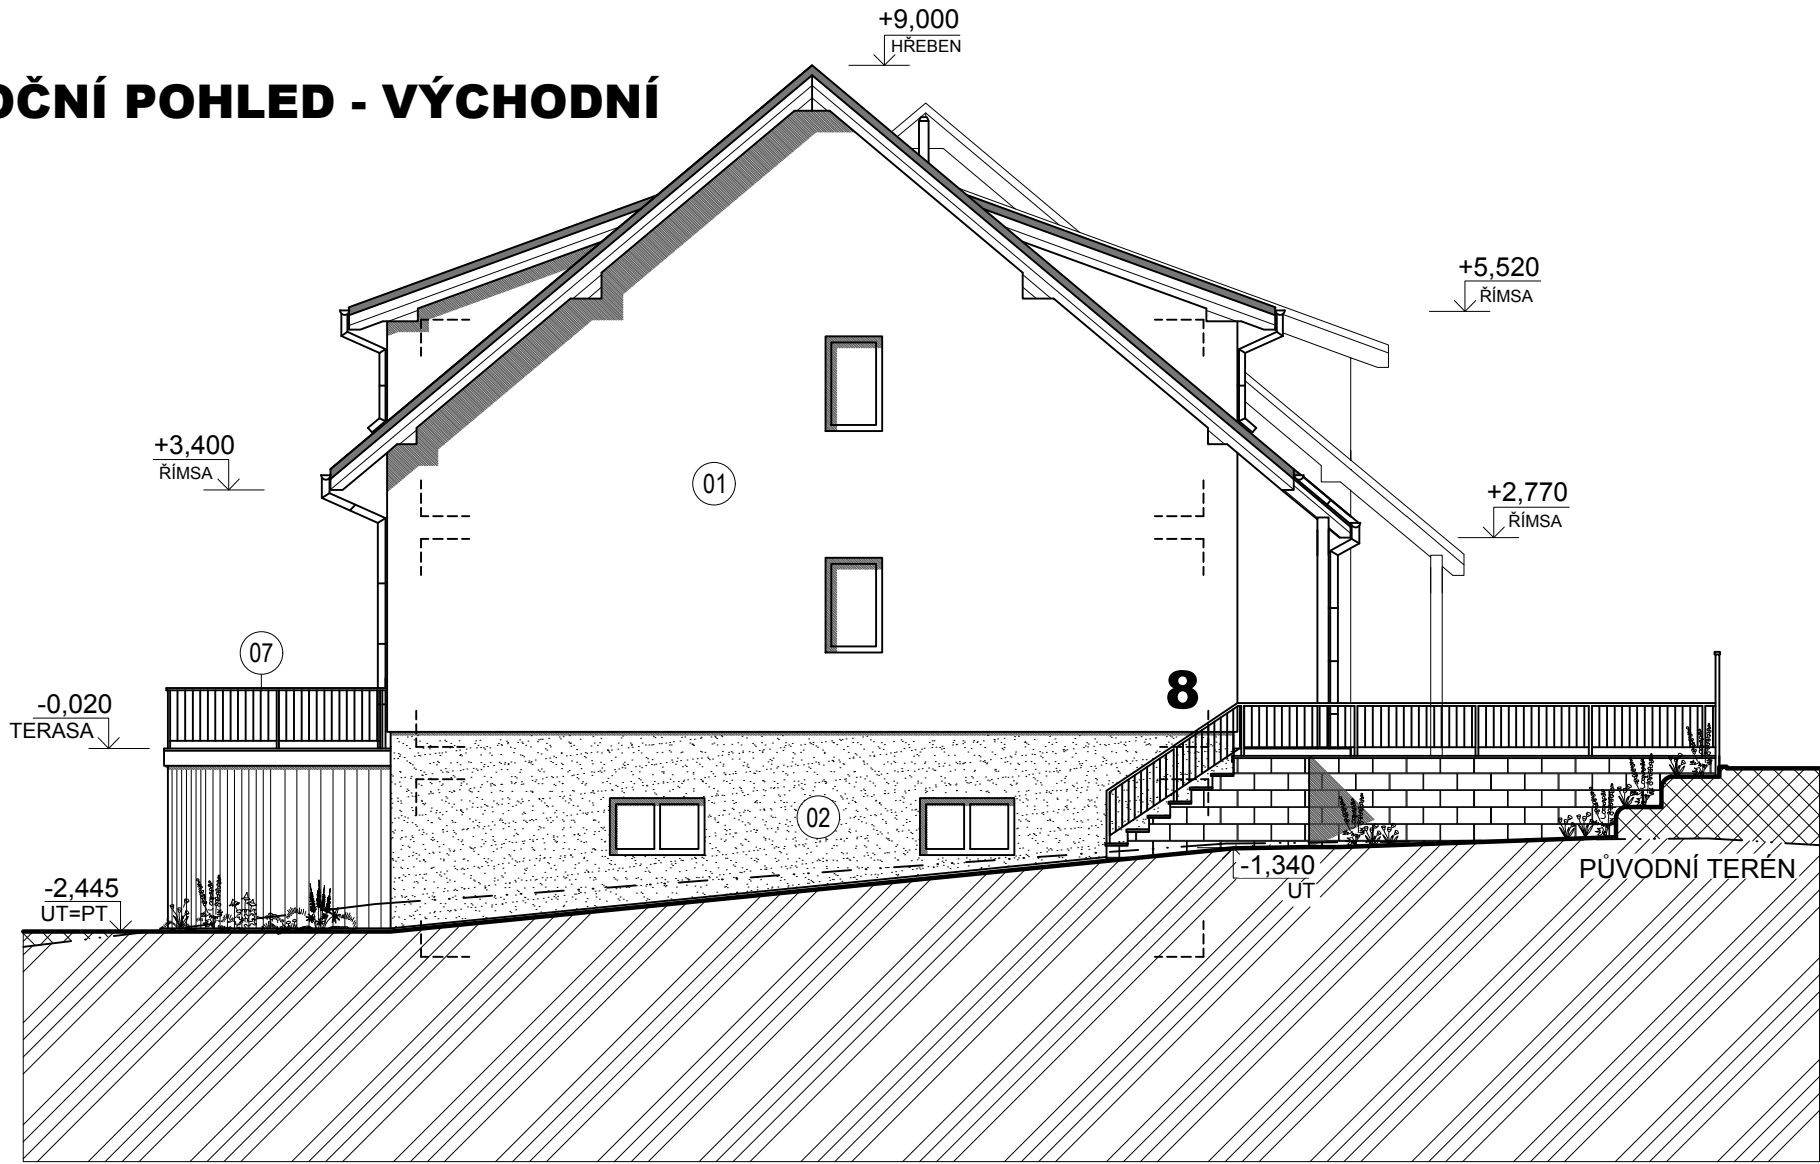

LEGENDA POVRCHOVÝCH ÚPRAV

- 01 SILIKONOVÁ JEMNOZRNNÁ PROBARVENÁ OMÍTKA, BARVA BÍLÁ
- 02 ÚPRAVA SOKLU - SILIKONOVÁ MOZAIKOVÁ OMÍTKA
- 03 OPĚRNÉ STĚNY Z FACEBLOKOVÝCH TVÁRNIC
- 04 VÝPLNĚ OTVORŮ, PLASTOVÁ OKNA A DVEŘE, ZASKLENÍ - TEPELNĚ IZOLAČNÍ TROJSKLO
- 05 PÁLENÁ, POPŘÍPADĚ BETONOVÁ STŘEŠNÍ KRYTINA (PRO SKLON DO 20°), BARVA V ŠEDÝCH AŽ ČERNÝCH ODSÍNECH
- 06 OKAPOVÝ SYSTÉM - MĚDĚNÁ ÚPRAVA
- 07 NEREZOVÉ ZÁBRADLÍ

SO 01 - RODINNÉ DOMY

VÝSTAVBA RODINNÝCH DOMŮ KOŘENEC			ARCHITEKTI	
PARC. ČÍSLO 120/7, 121/1; K.Ú. KOŘENEC			TIHELKA - STARYCHA s.r.o.	
DOKUMENTACE PRO ZMĚNU STAVBY PŘED DOKONČENÍM			BRNO, GARGULÁKOVA 32, 614 00	
VEDOUcí PROJEKTANT	ING. ARCH. Z. TIHELKA		DATUM	08/2017
ZODPOVĚD. PROJEKTANT	ING. ARCH. M. STARYCHA		ZAK. ČÍSLO	11/16
VYPRACOVAL	ING. MICHAL PRUDEK		STUPEŇ	DPZSPD
INVESTOR: APARTMENT HOUSE s.r.o., PŘÍČNÍ 844/19a, 602 00 BRNO				
B. OBJEKTY 5-8 (PODSKLEPENÉ)			MĚŘÍTKO	Č. VÝKRESU
POHLEDY			1:100	B208