


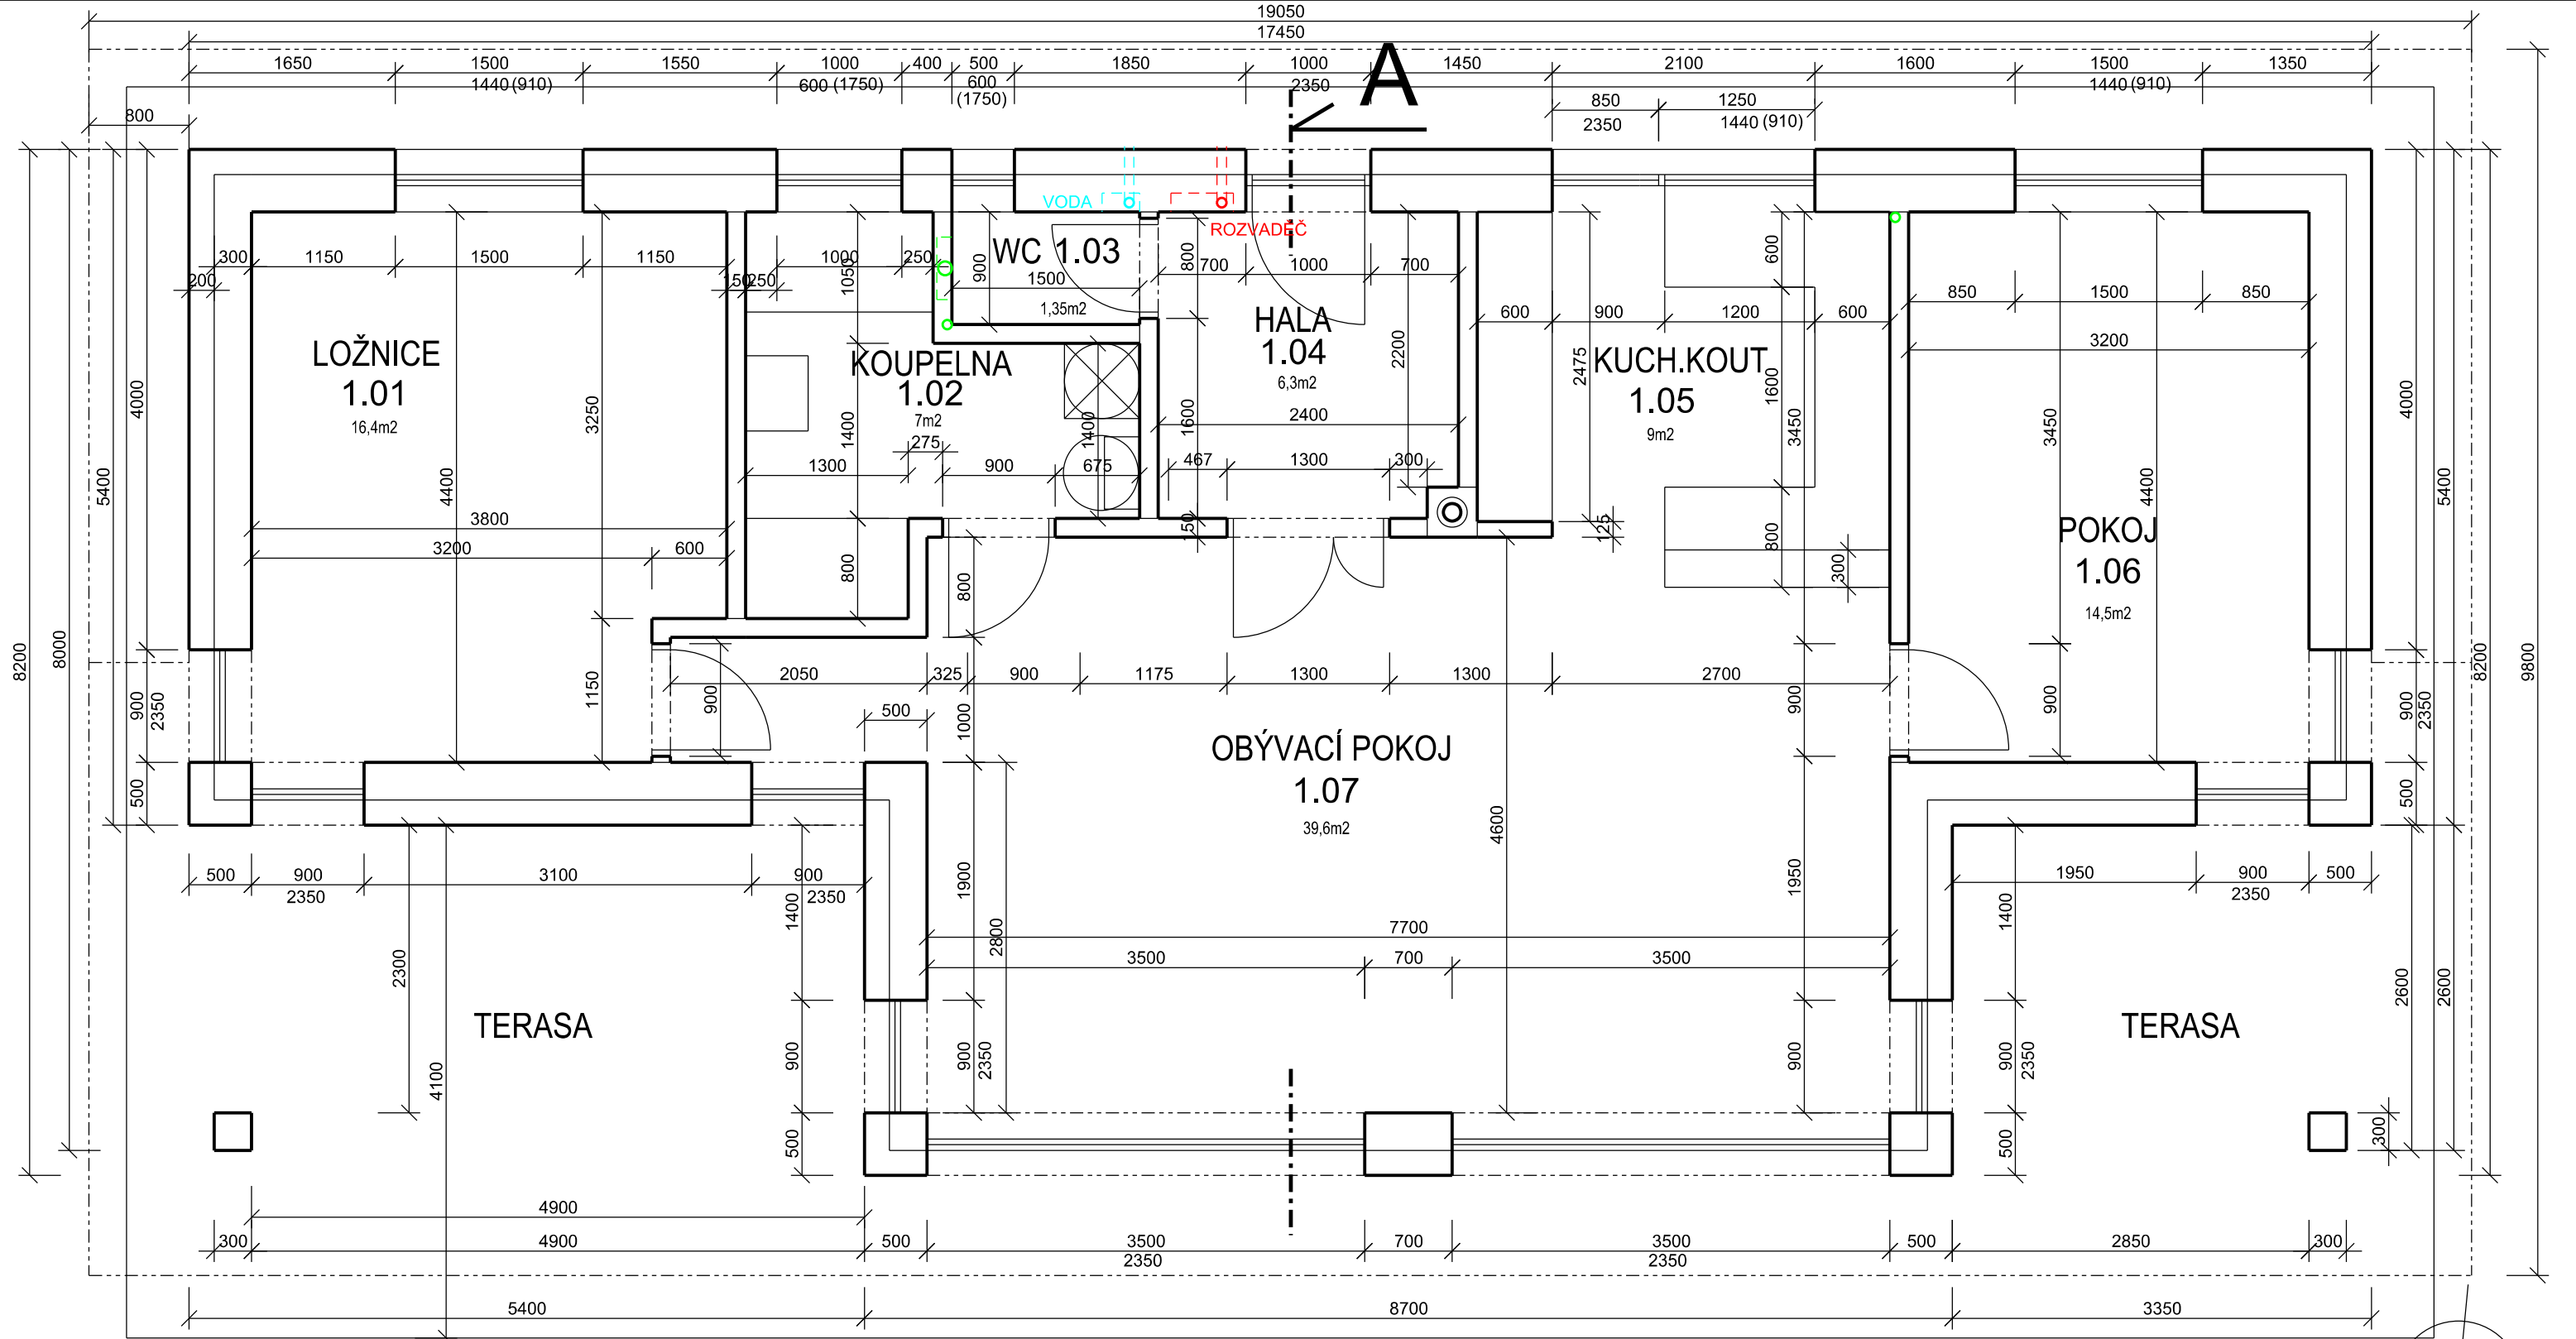

Č.M.	MÍSTNOST	ROZLOHA	STROP	PODLHA	POVRCH STĚN
1.01	LOŽNICE	16,4 m2	SDK	VINYL	ŠTUK
1.02	KOUPELNA	7,0 m2	SDK	DLAŽBA	OBKLAD
1.03	WC	1,35 m2	SDK	DLAŽBA	OBKLAD
1.04	HALA	6,3 m2	SDK	DLAŽBA	ŠTUK
1.05	KUCHYŇSKÝ KOUT	9,0 m2	SDK	DLAŽBA	ŠTUK
1.06	POKOJ	14,5 m2	SDK	VINYL	ŠTUK
1.07	OBÝVACÍ POKOJ	39,6 m2	SDK	VINYL	ŠTUK
CELKOVÁ PLOCHA ČISTÁ		94,15 m2			
CELKOVÁ PLOCHA HRUBÁ		118,59 m2			
CELKOVÁ PLOCHA ZASTAVĚNÁ		143,00 m2	VČETNĚ OBYTNÝCH TERAS		
CELKOVÝ OBESTAVĚNÝ PROSTOR		600 m3			

LEGENDA MATERIÁLŮ:
OBVODOVÁ STĚNA - POROTHERM 300 PROFI
VNITŘNÍ NENOSNÁ STĚNA - POROTHERM 140
STŘECHA - SBÍJENÉ DŘEVĚNÉ VAZNIKY
PŘEKLADY - POROTHERM KP7 NEBO I250
SLOUPY - ŽELEZOBETON
IZOLACE FASÁDA - POLYSTYREN 200mm
IZOLACE PODLAHA NA TERÉNU - POLYSTYREN EPS 200
IZOLACE STŘECHA - VATA 300mm
HYDROIZOLACE - GALSTEK 4mm

+/- 0,000 = 338,000 m.n.m. Balt p.v.

INVESTOR: A-Z Global Trade s.r.o. Slezská 2127/13, 120 00 Praha	PROJEKTANT: ING. JOSEF DUFEK	ZODPOVĚDNÝ PROJEKTANT: ING. ROMAN KVĚTOŇ	11 / 2022
RODINNÝ DŮM - BUNGALOV BĚLOKOZLY			DSP
NADZEMNÍ PODLAŽÍ			ČÍSLO VÝKRESU: D.1.1.2.1
			MĚŘÍTKO: 1:50